


LINDERO NOROCCIDENTE
LOTE 40B
M150 - M149
L: 56.95 m

LOCALIZACIÓN
ESC. 1 : 2000

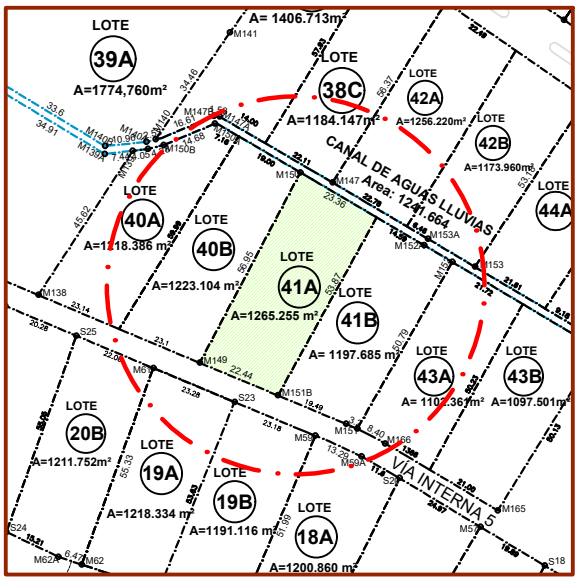

M149

M150

LOTE 41A
ÁREA: 1265.255 M2

LINDERO NORORIENTE - CANAL - M151C-M150 - L: 23.36 m

LINDERO SURORIENTE
LOTE 41B
M151B - M150C
L: 53.87 m

CUADRO DE ÍNDICES	ÍNDICE	ÁREA
ÍNDICE DE OCUPACIÓN	0.299963	379.530 M2
ÍNDICE DE CONSTRUCCIÓN	0.299963	379.530 M2

CUADRO DE ÁREAS	
ÁREA LOTE	1265.255 M2
ÁREA TOTAL CONSTRUIDA EN PRIMER PISO	379.530 M2
ÁREA LIBRE	915.725 M2

DIMENSIONES	ANCHO	LARGO	ALTO	ÁREA	VOLÚMEN
PISCINA - PLAYA	2.60	13.40	0.75	34.84 M2	26.13 M3
PISCINA	3.10	16.10	1.65	49.91 M2	82.35 M3
AGUA - PLAYA	2.30	13.10	0.35	30.13 M2	10.54 M3
AGUA - PISCINA	2.80	15.50	1.25	43.40 M2	54.25 M3



JULIAN VEIRA
ARQUITECTO
Cel. (+57) 300 607 92 25
E-mail: julianveiraarquitecto@gmail.com
www.instagram.com/julianveira.architect
www.facebook.com/julianveiraarquitecto

ARQUITECTO PROYECTISTA.

ARQ. JULIAN VEIRA ALONSO
Mat. Prof. A68242004-91520633

OBSERVACIONES.



CONDOMINIO LADERA CAMPESTRE - LOTE 41A
VEREDA CANEY ALTO (FINCA HIERVA BUENA)

CONTRATANTE.

VERTEX INVESTMEN S.A.S
N.I.T. 901.831.004-3
R.L. NESTOR JULIAN QUIJANO
C.C. 1.122.124.603

CONTENIDO.

IMPLANTACIÓN
CASA - QUIOSCO - ESTACIONAMIENTOS - PISCINA
PLANTA DE CUBIERTAS - LOCALIZACIÓN - ÁREAS

ESCALA.

1 : 100

FECHA.

SEPTIEMBRE 2024

LOCALIZACION.


RESTREPO

PLANO.

ARQ. 001 / 005

LINDERO NOROCCIDENTE
LOTE 40B
M150 - M149
L: 56.95 m

LOCALIZACIÓN
ESC. 1 : 2000

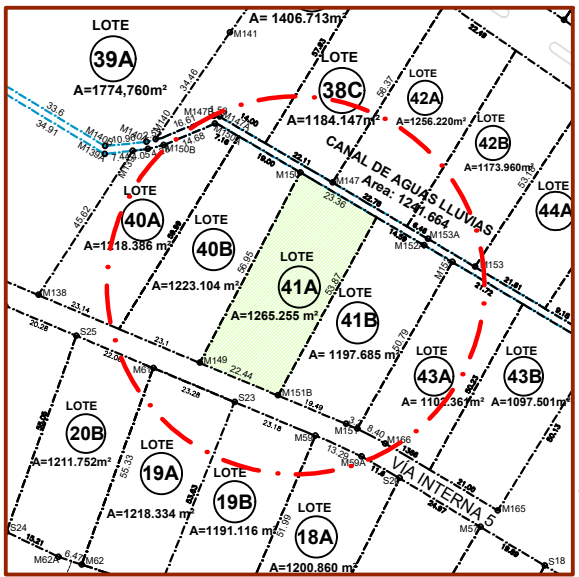

M149

M150

LOTE 41A
ÁREA: 1265.255 M2


M151B

M151C


LINDERO SURORIENTE
LOTE 41B
M151B - M150C
L: 53.87 m

LINDERO NORIENTE - CANAL - M151C-M150 - L: 23.36 m

LINDERO SUROCCIDENTE
VIA
M149 - M151B
L: 22.44 m

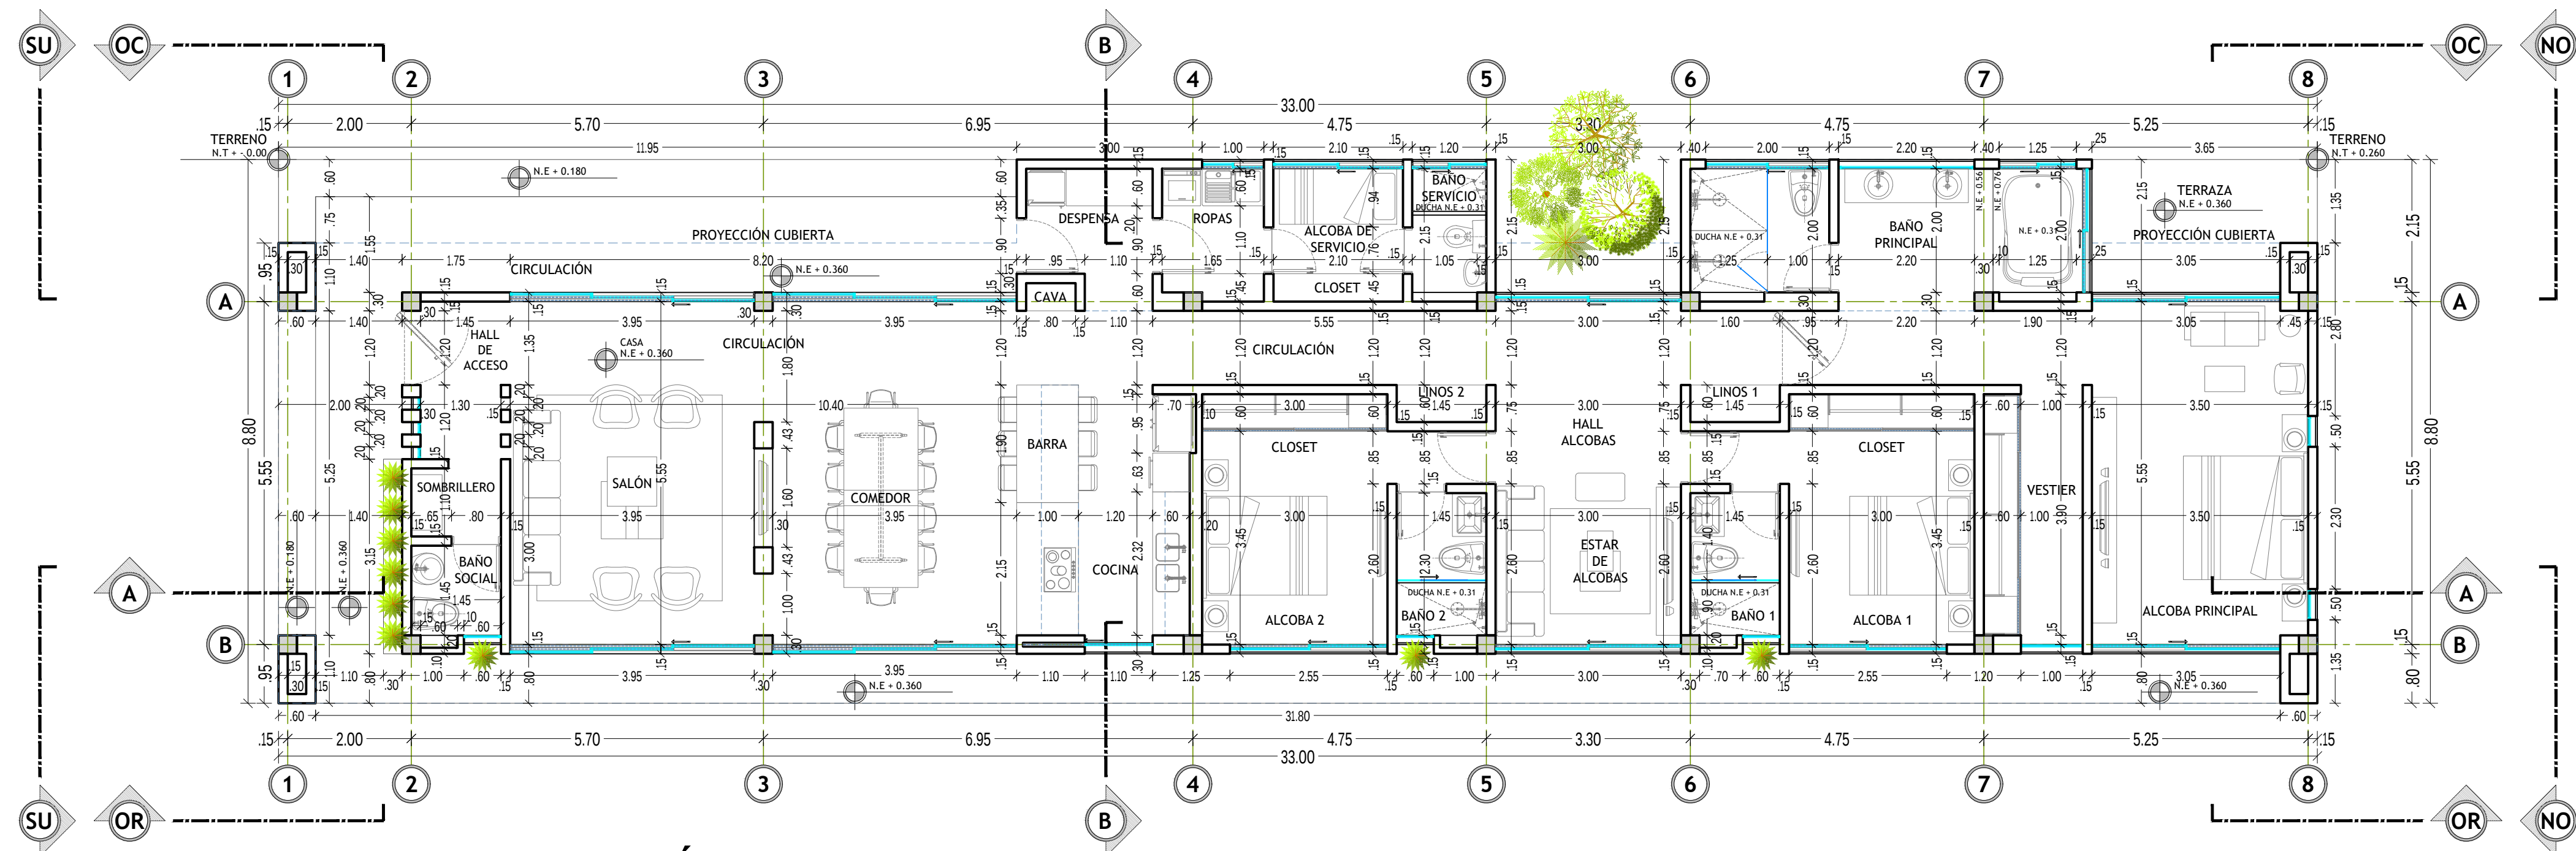

PLANTA ARQUITECTÓNICA - CASA

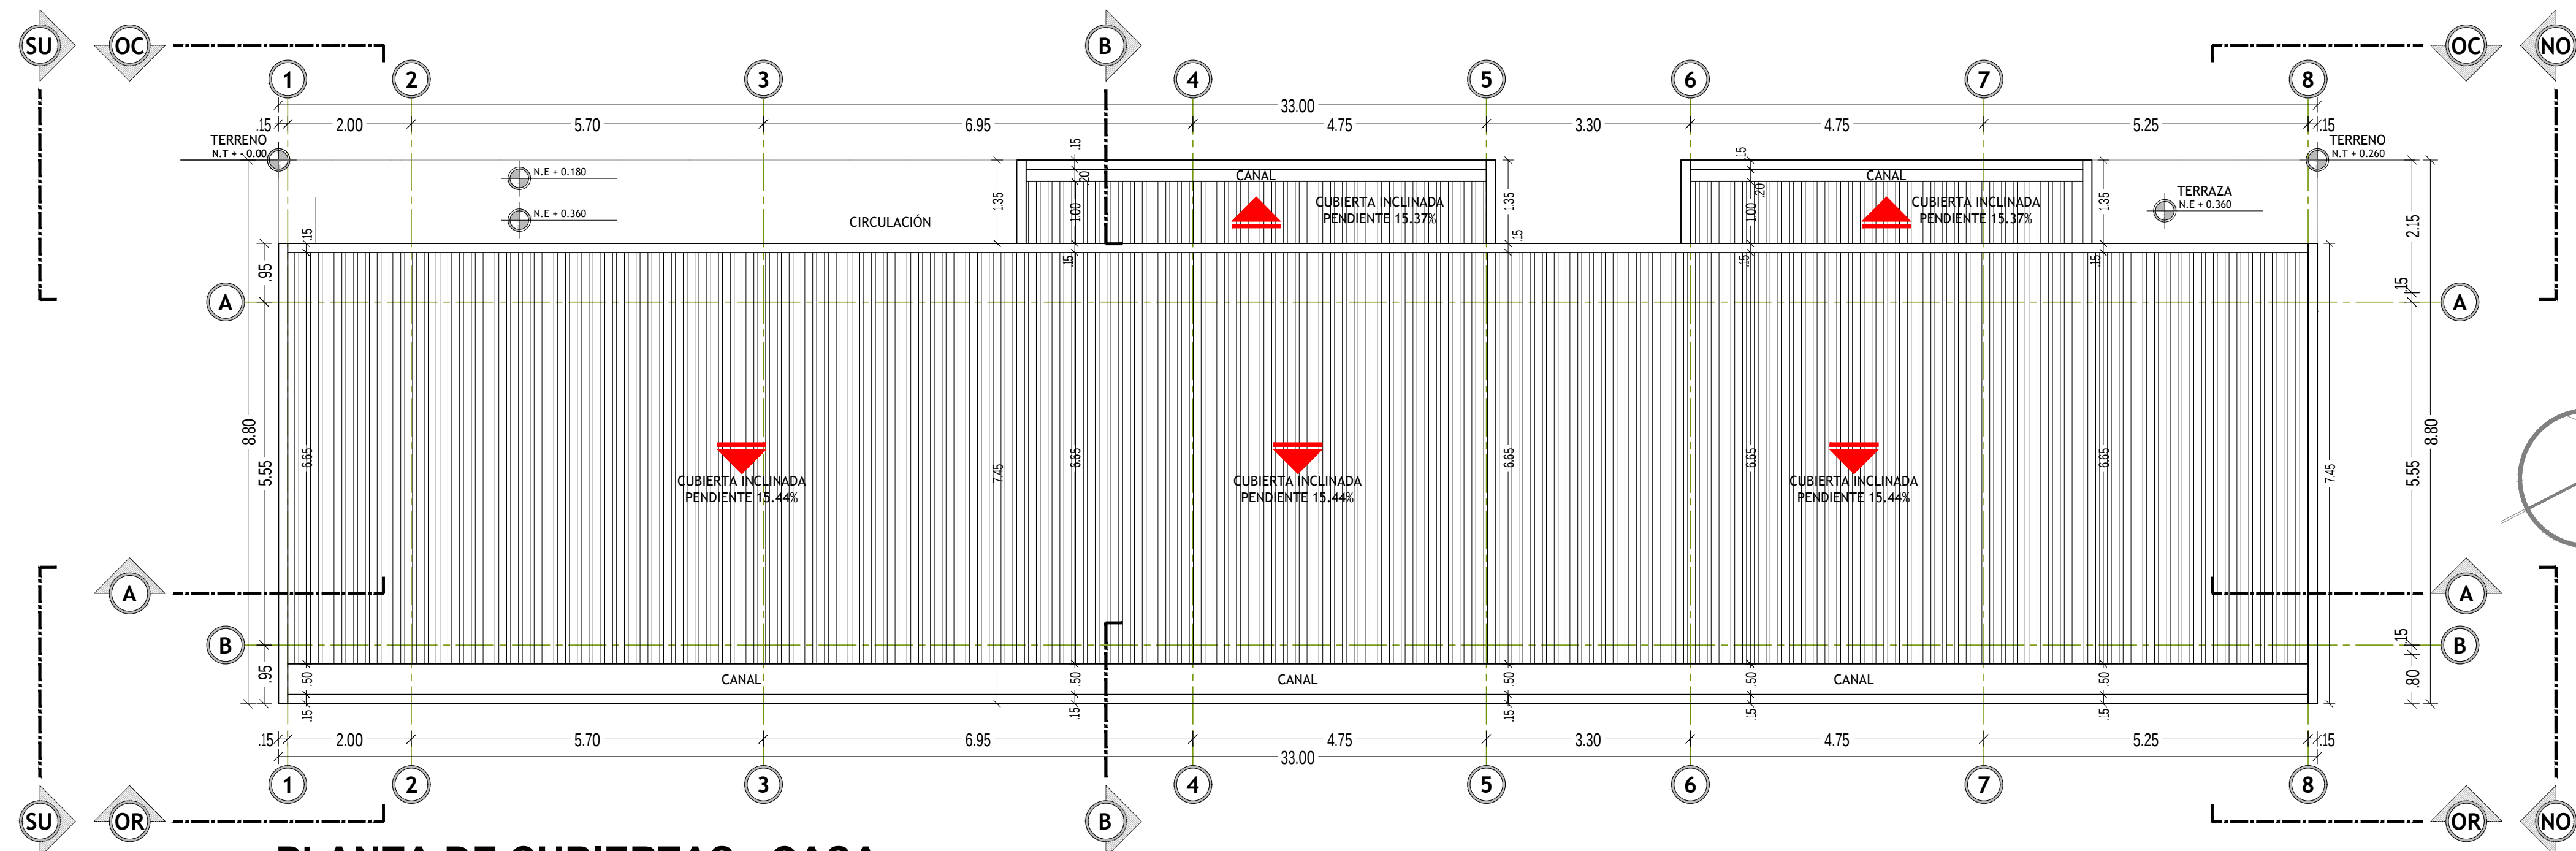

PLANTA DE CUBIERTAS - CASA



JULIAN VEIRA
arquitecto
Cel. (+57) 300 607 92 25
E-mail: julianveiraarquitecto@gmail.com
www.instagram.com/julianveira.architect
www.facebook.com/julianveiraarquitecto

ARQUITECTO PROYECTISTA.

ARQ. JULIAN VEIRA ALONSO
Mat. Prof. A68242004-91520633

OBSERVACIONES.



CONDOMINIO LABERA CAMPESTRE - LOTE 41A
VEREDA CANEY ALTO (FINCA HIERVA BUENA)

CONTRATANTE.

VERTEX INVESTMEN S.A.S
N.I.T. 901.831.004-3
R.L. NESTOR JULIAN QUIJANO
C.C. 1.122.124.603

CONTENIDO.

CASA
DISTRIBUCIÓN ARQUITECTÓNICA
PLANTA PRIMER PISO - PLANTA DE CUBIERTAS

ESCALA.

1 : 75

FECHA.


SEPTIEMBRE 2024

LOCALIZACION.


RESTREPO

PLANO.


ARQ. 003 / 005

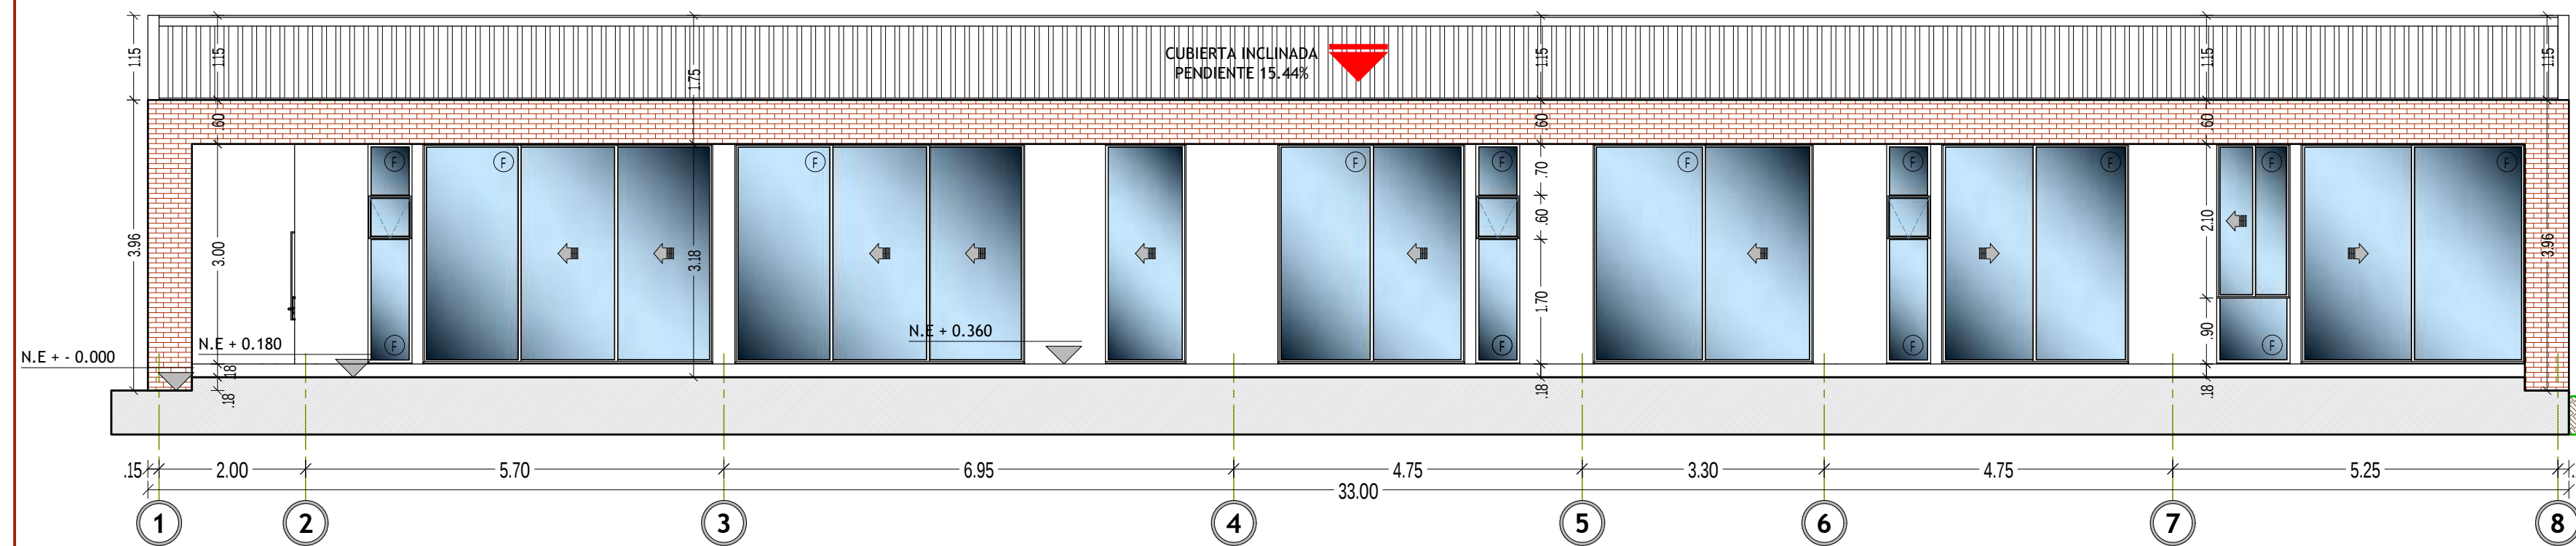


FACHADA SURORIENTE - OR

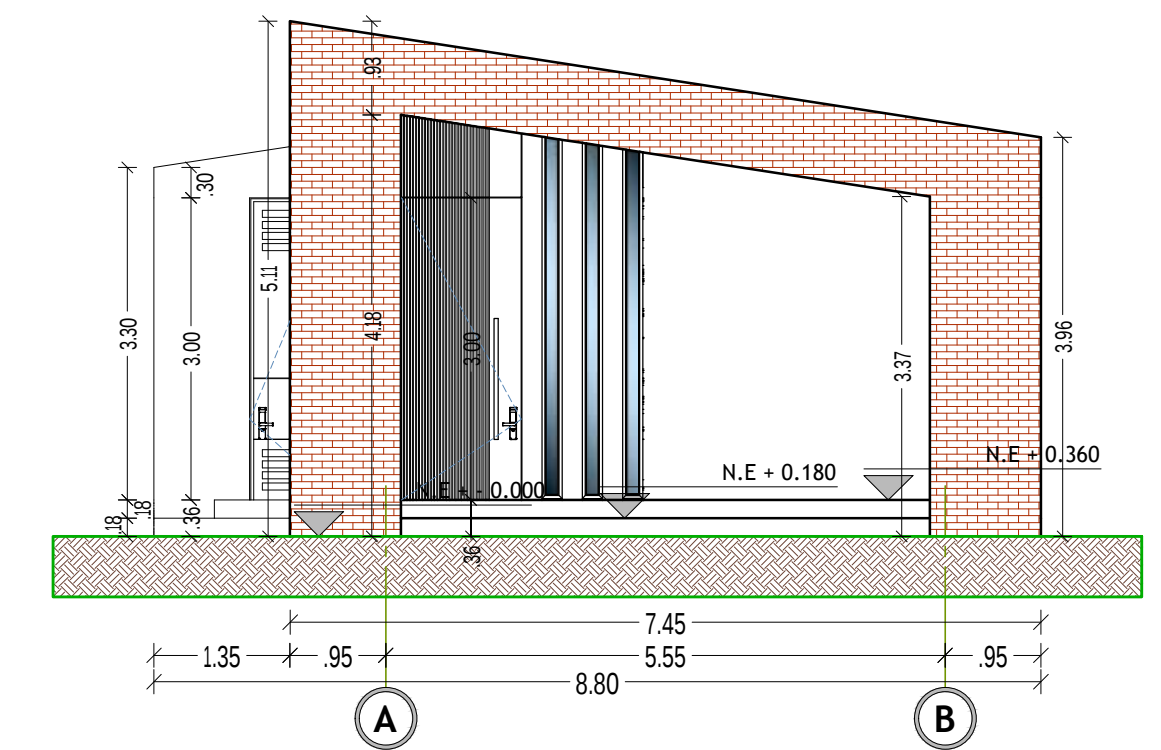


FACHADA SUROCCIDENTE - SU

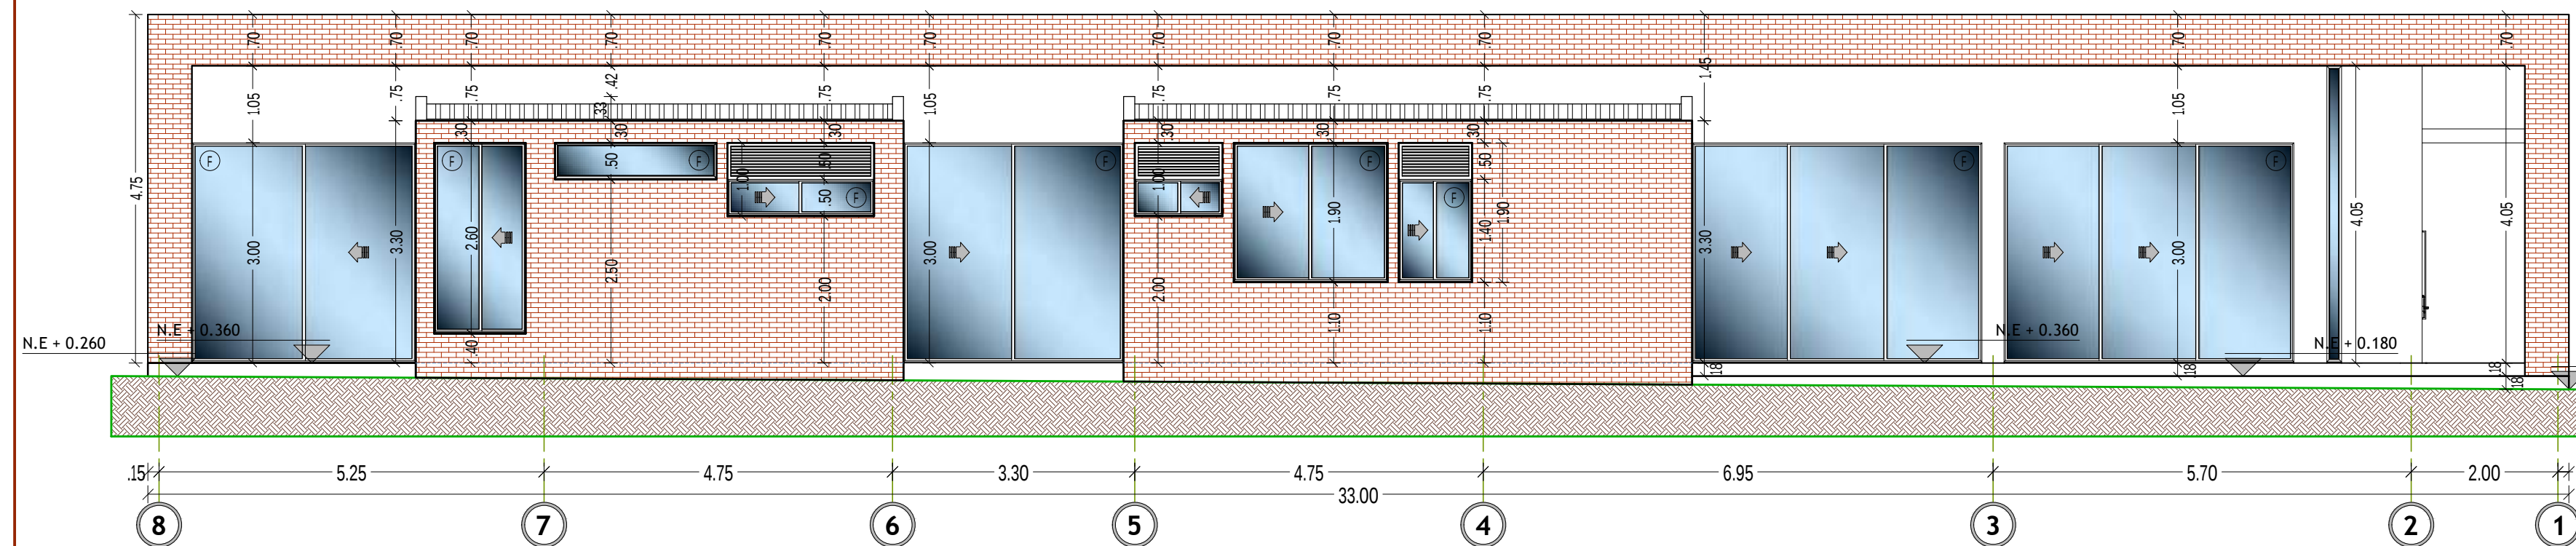


FACHADA NOROCCIDENTE - OC

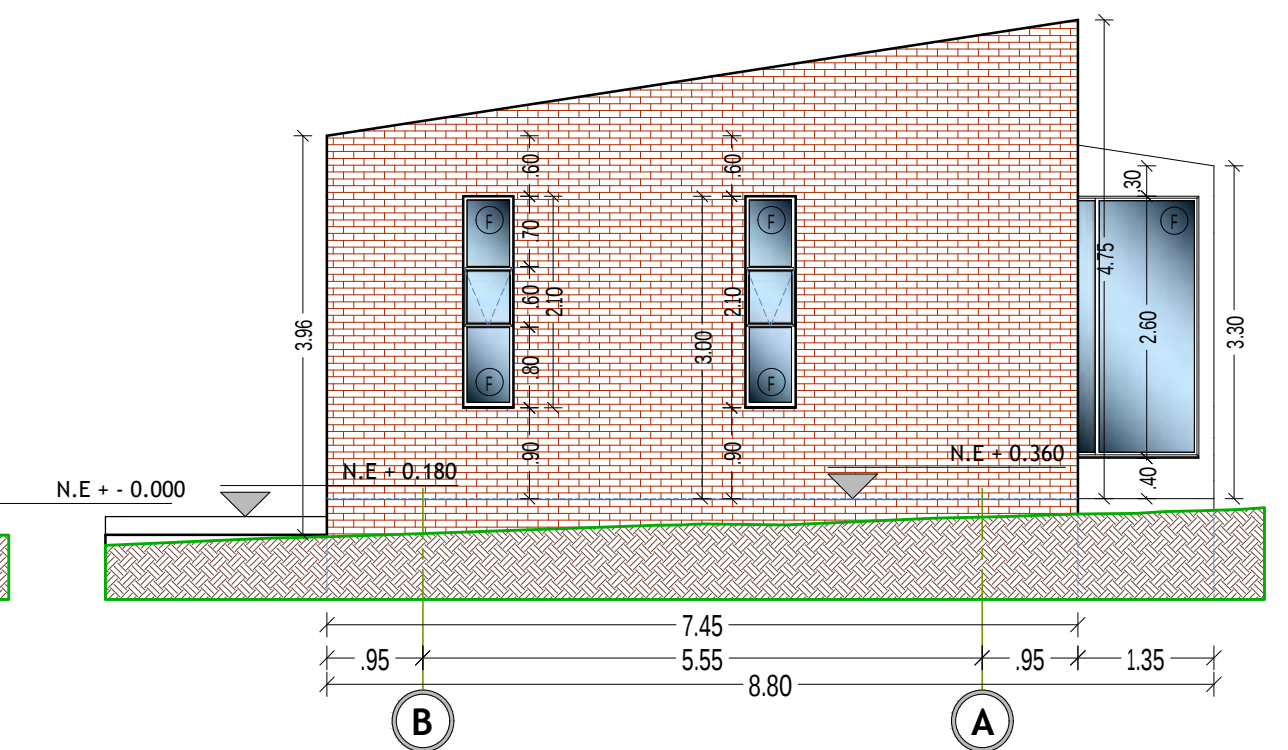

FACHADA NORORIENTE - NO

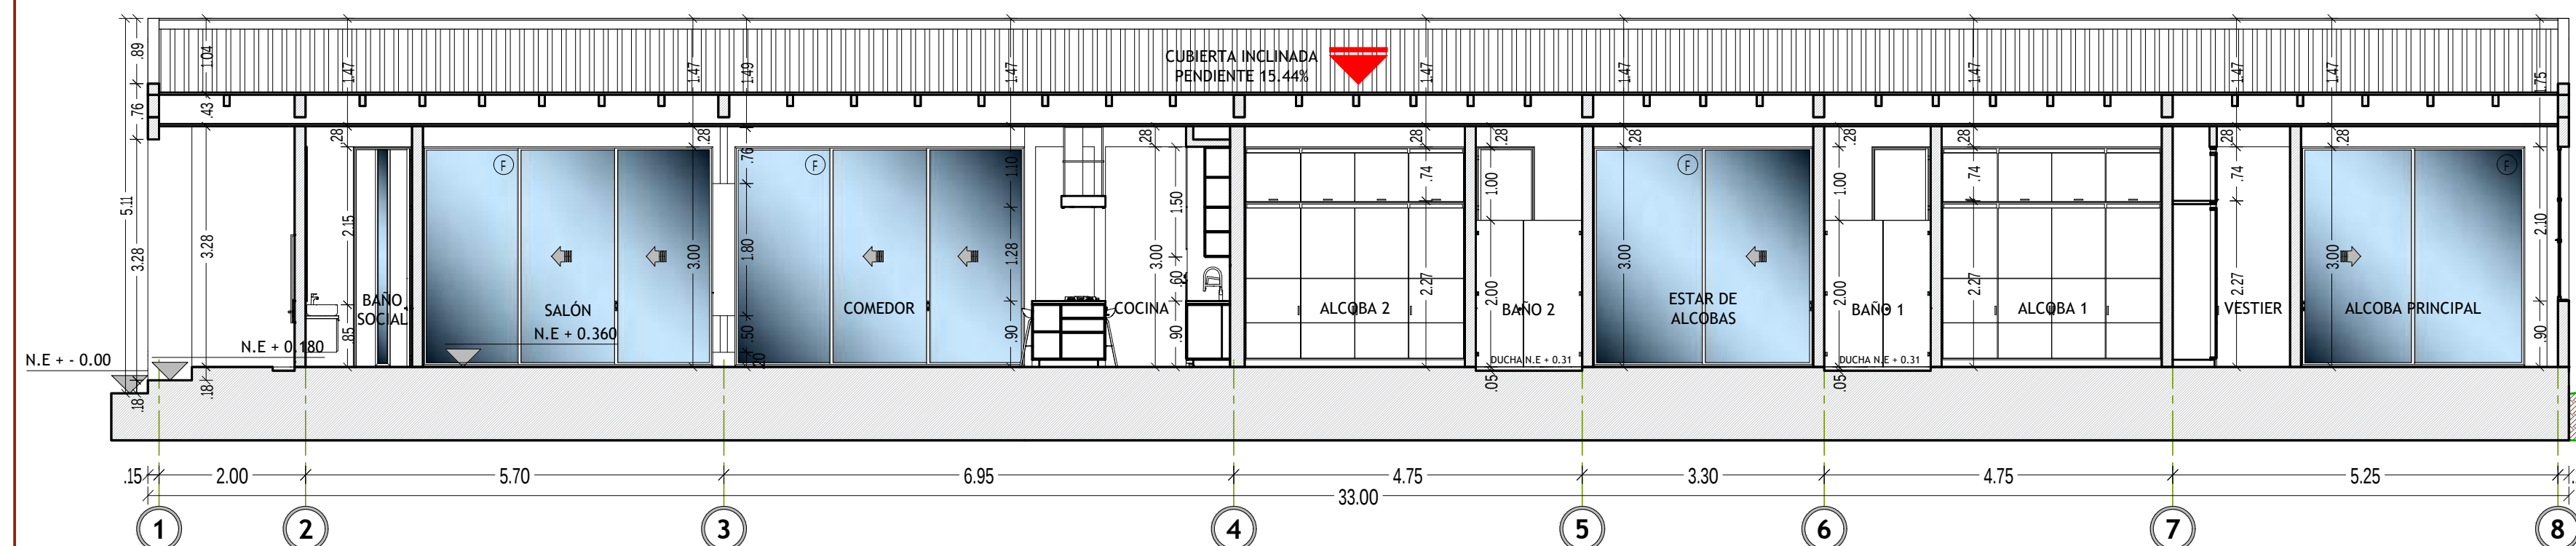

CORTE A-A

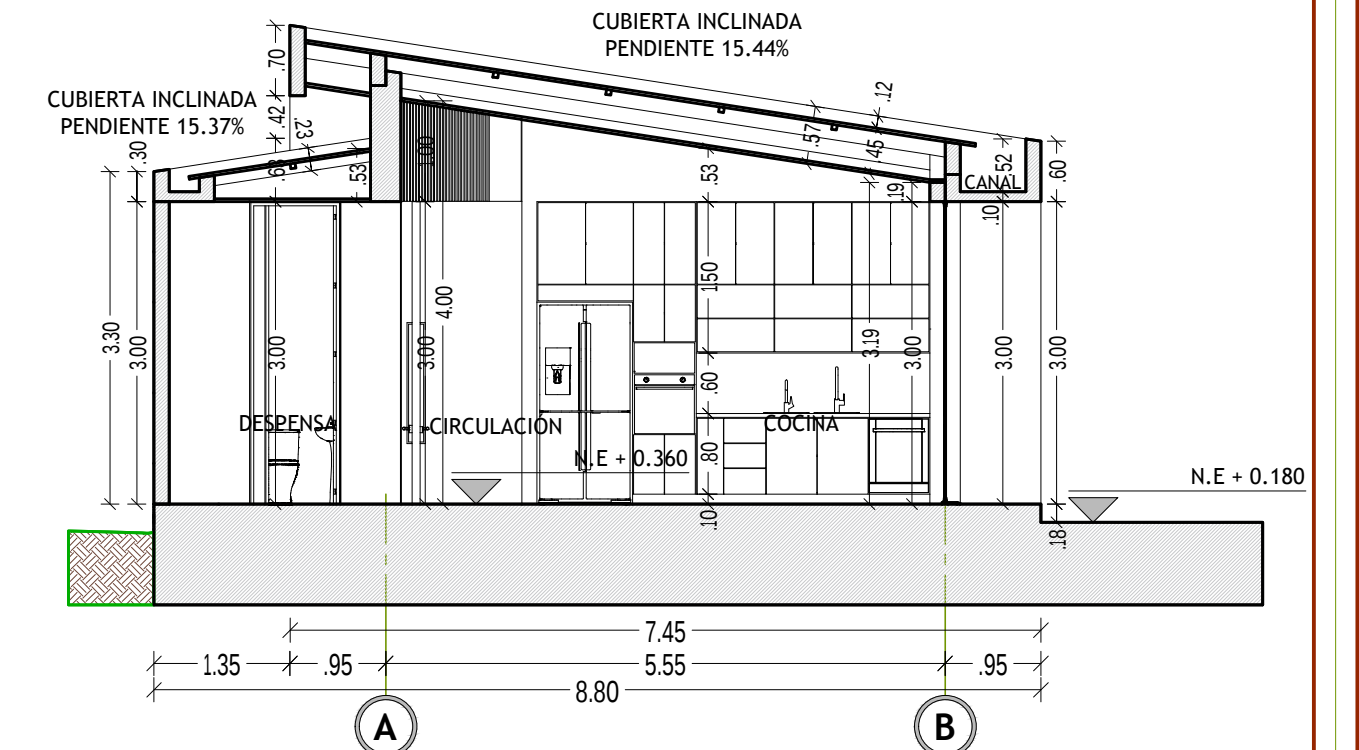

CORTE B-B



JULIAN VEIRA
ARQUITECTO
Cel. (+57) 300 607 92 25
E-mail: julianveiraarquitecto@gmail.com
www.instagram.com/julianveira.architect
www.facebook.com/julianveiraarquitecto

ARQUITECTO PROYECTISTA.

ARQ. JULIAN VEIRA ALONSO
Mat. Prof. A68242004-91520633

OBSERVACIONES.



CONDOMINIO LADERA CAMPESTRE - LOTE 41A
VEREDA CANEY ALTO (FINCA HIERVA BUENA)

CONTRATANTE.

VERTEX INVESTMEN S.A.S
N.I.T. 901.831.004-3
R.L. NESTOR JULIAN QUIJANO
C.C. 1.122.124.603

CONTENIDO.

CASA
ELEVACIONES
FACHADAS - CORTES

ESCALA.

1 : 75

FECHA.

SEPTIEMBRE 2024


LOCALIZACION.

RESTREPO


PLANO.

ARQ. 004 / 005


PLANTA - PARQUEADERO

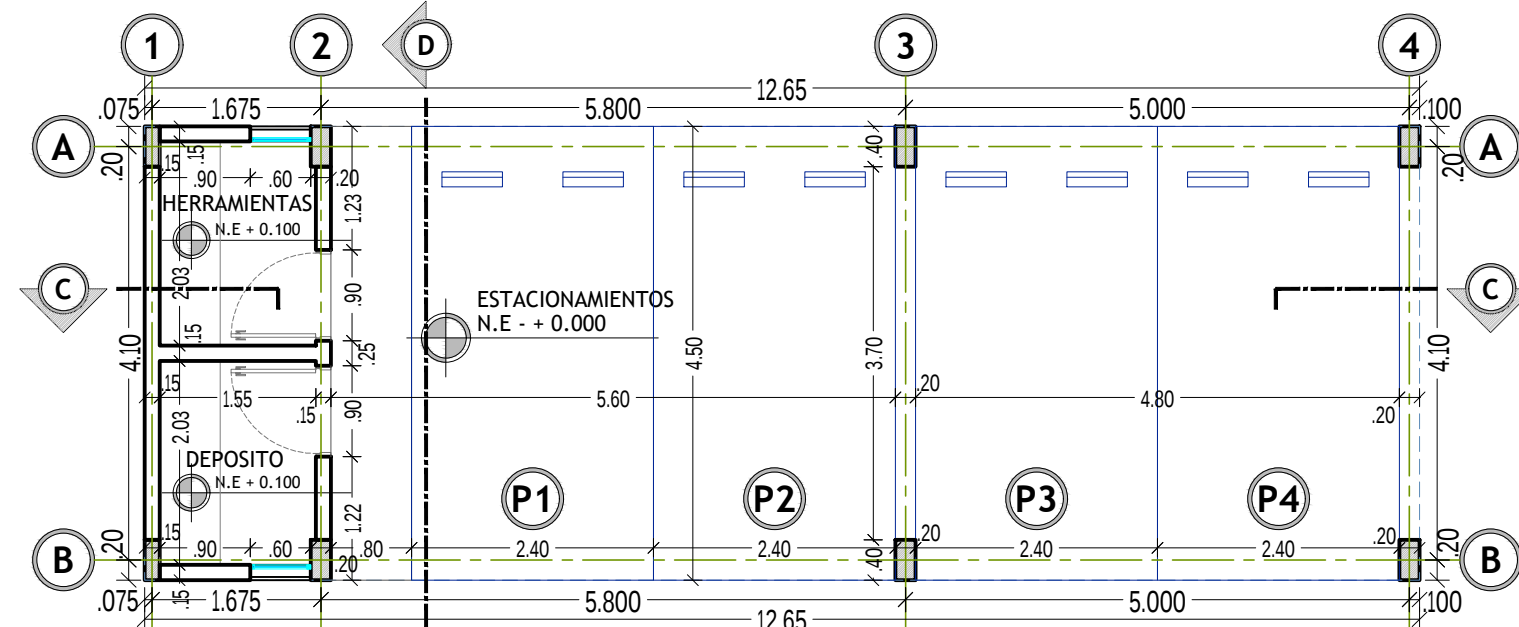


CUBIERTAS - PARQUEADERO

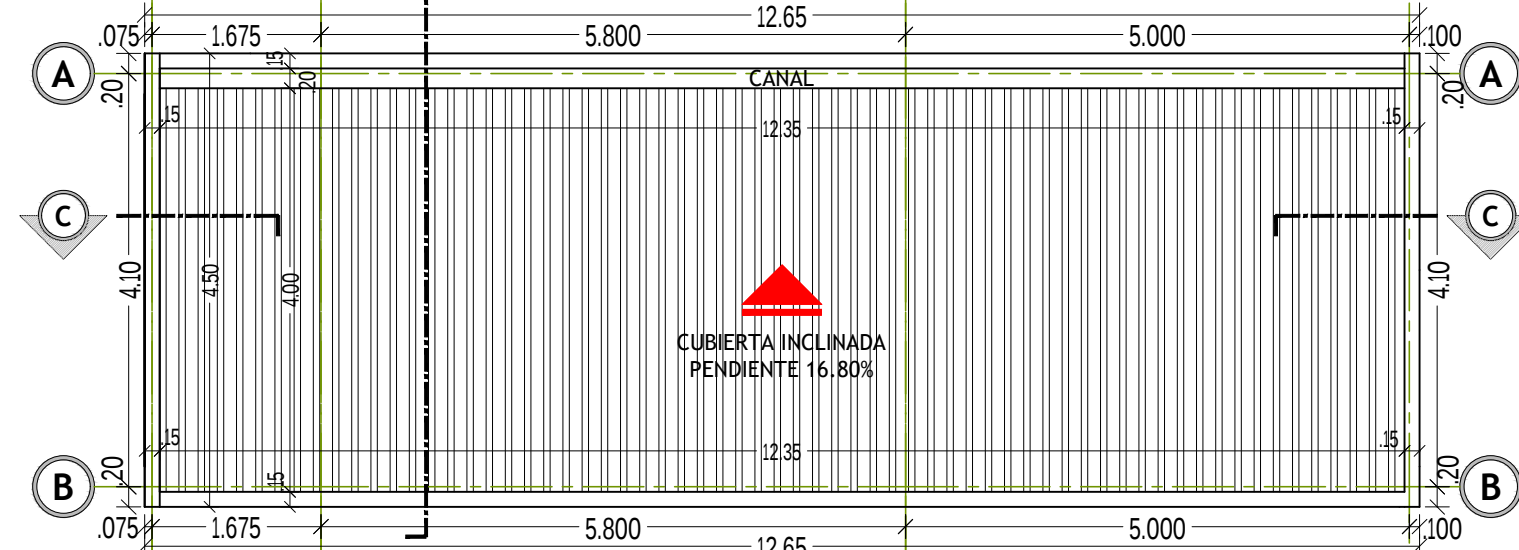


FACHADA SURORIENTE

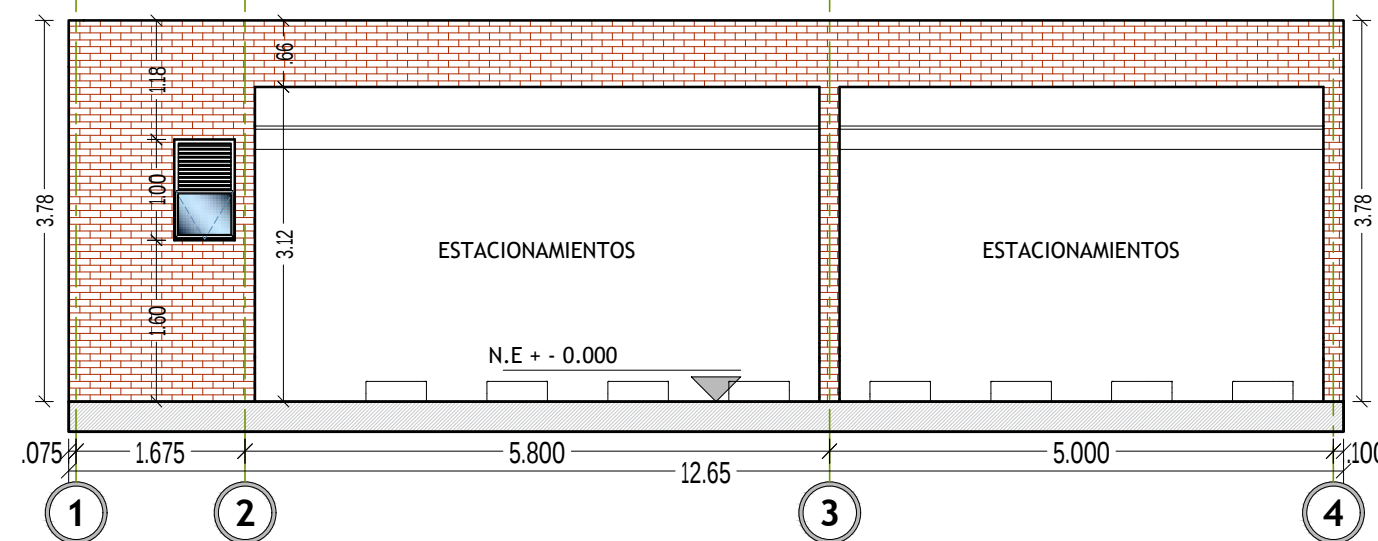



FACHADA NOROCCIDENTE

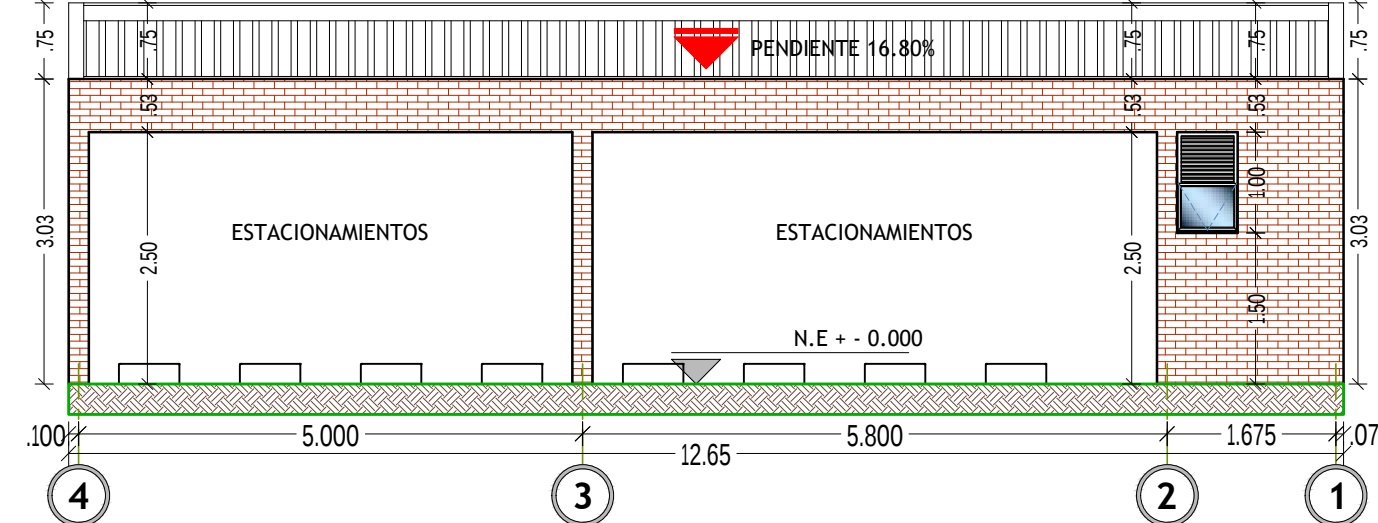


CORTE C-C

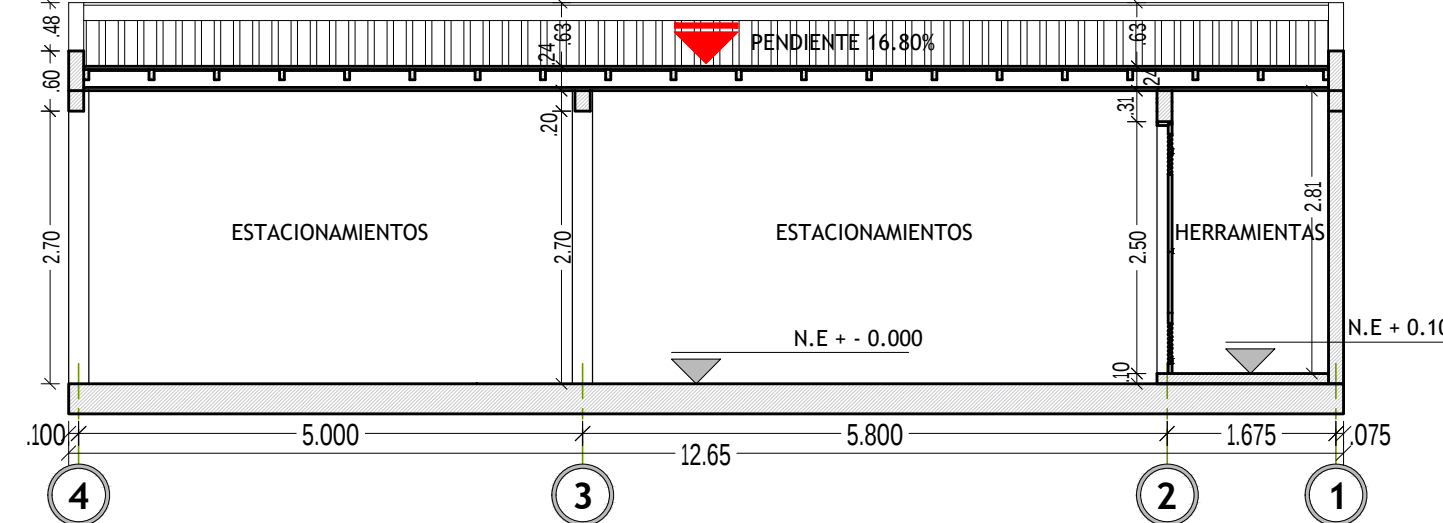


PLANTA - PISCINA

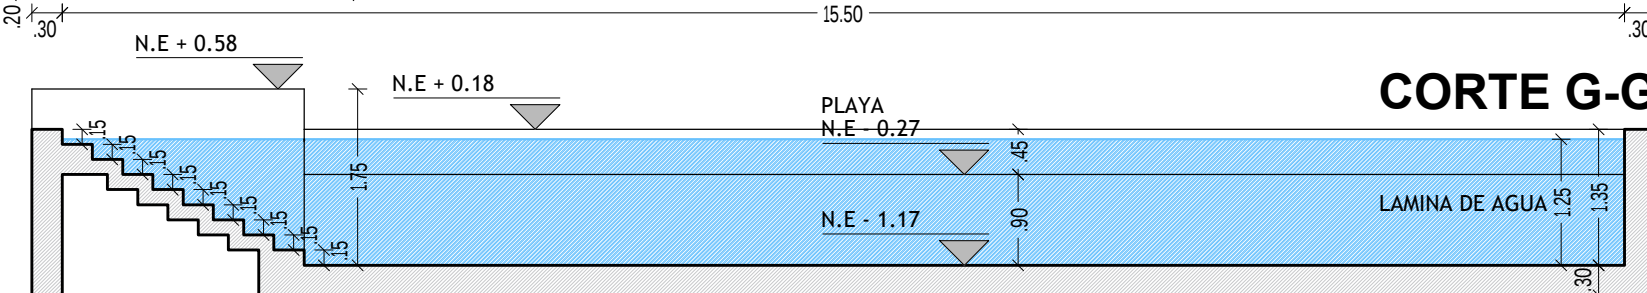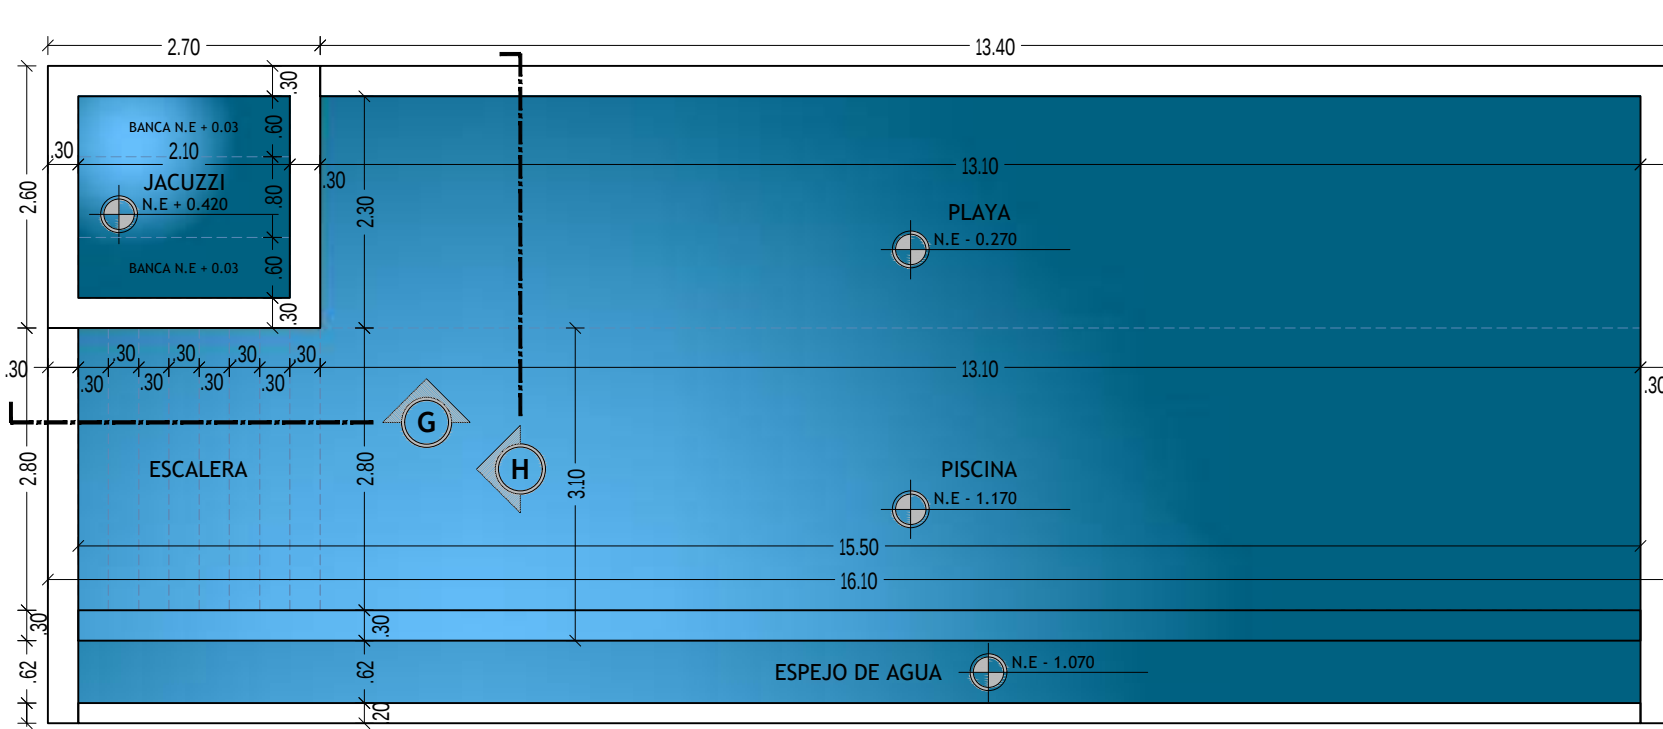


CORTE H-H

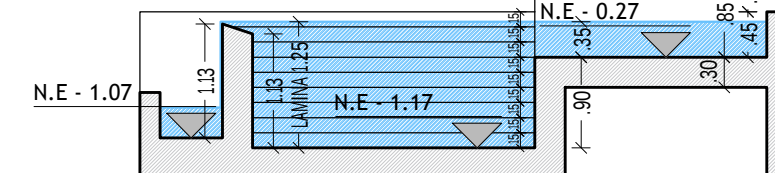



F. NORORIENTE

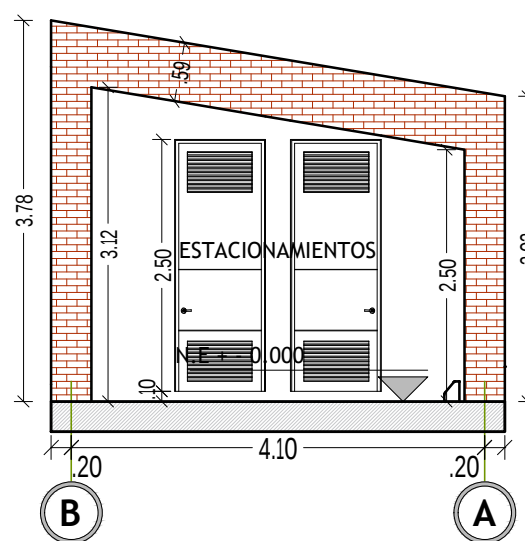


F. SUROCCIDENTE

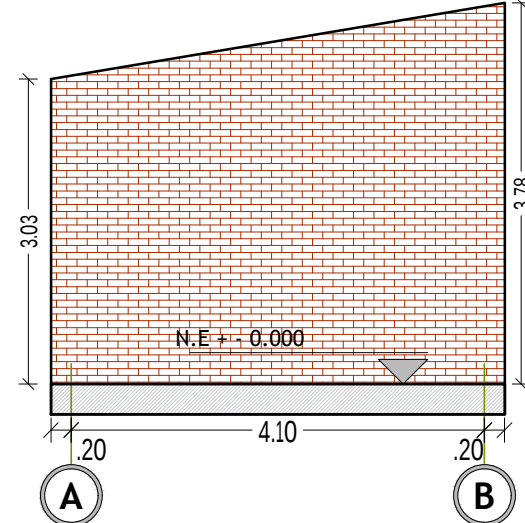


CORTE D-D

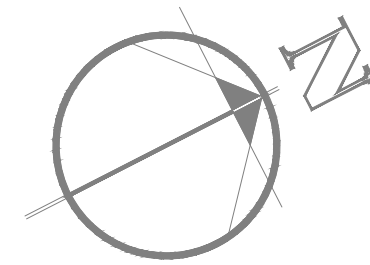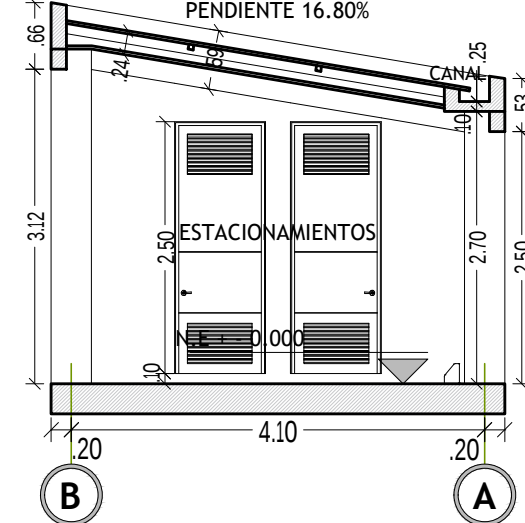


F. NORORIENTE

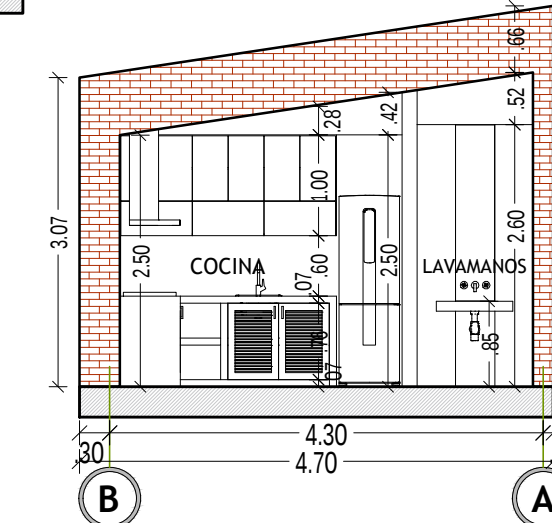


F. SUROCCIDENTE

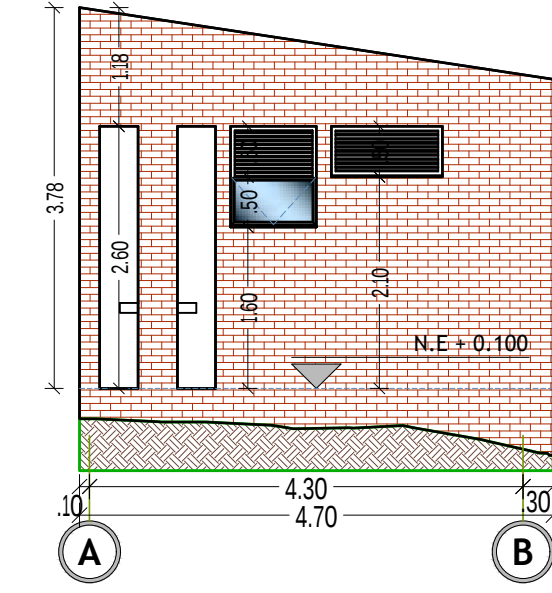


CORTE F-F

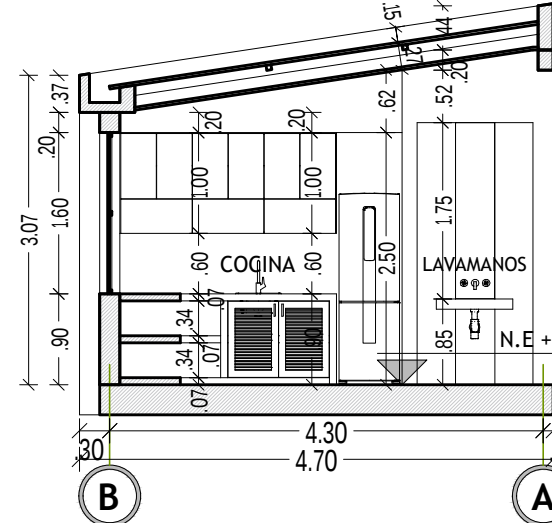


PLANTA - QUIOSCO

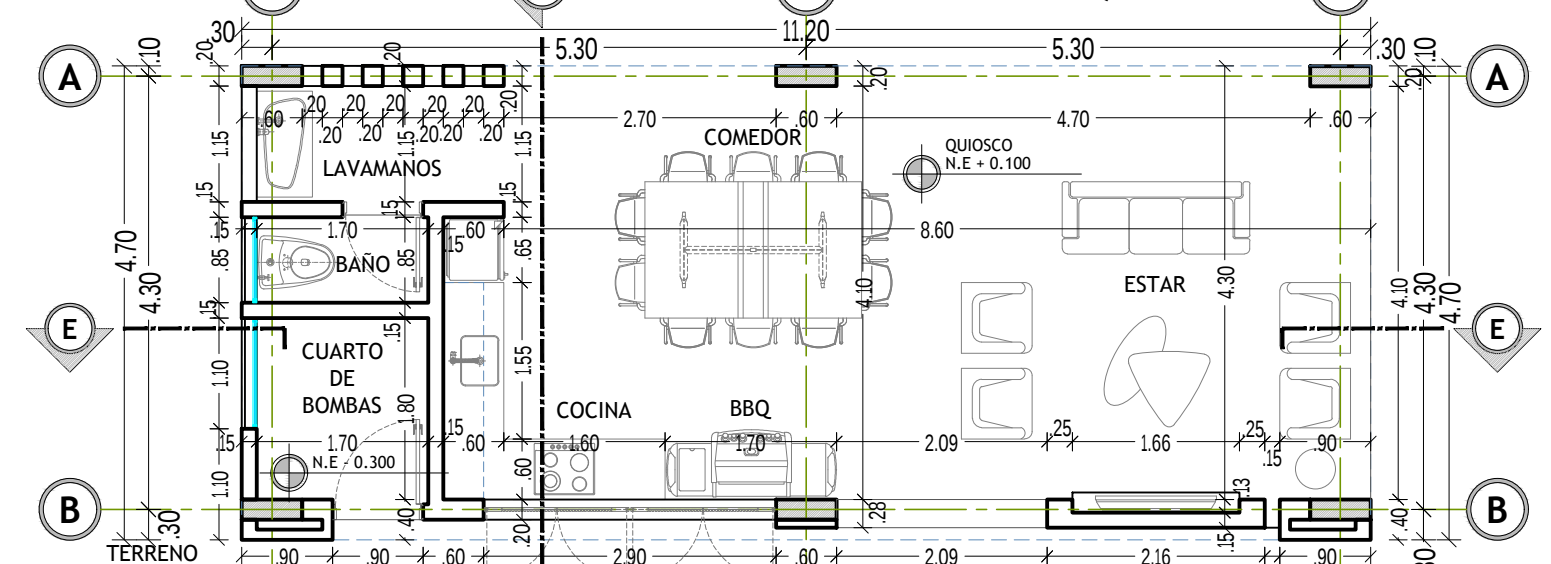


CUBIERTAS - QUIOSCO

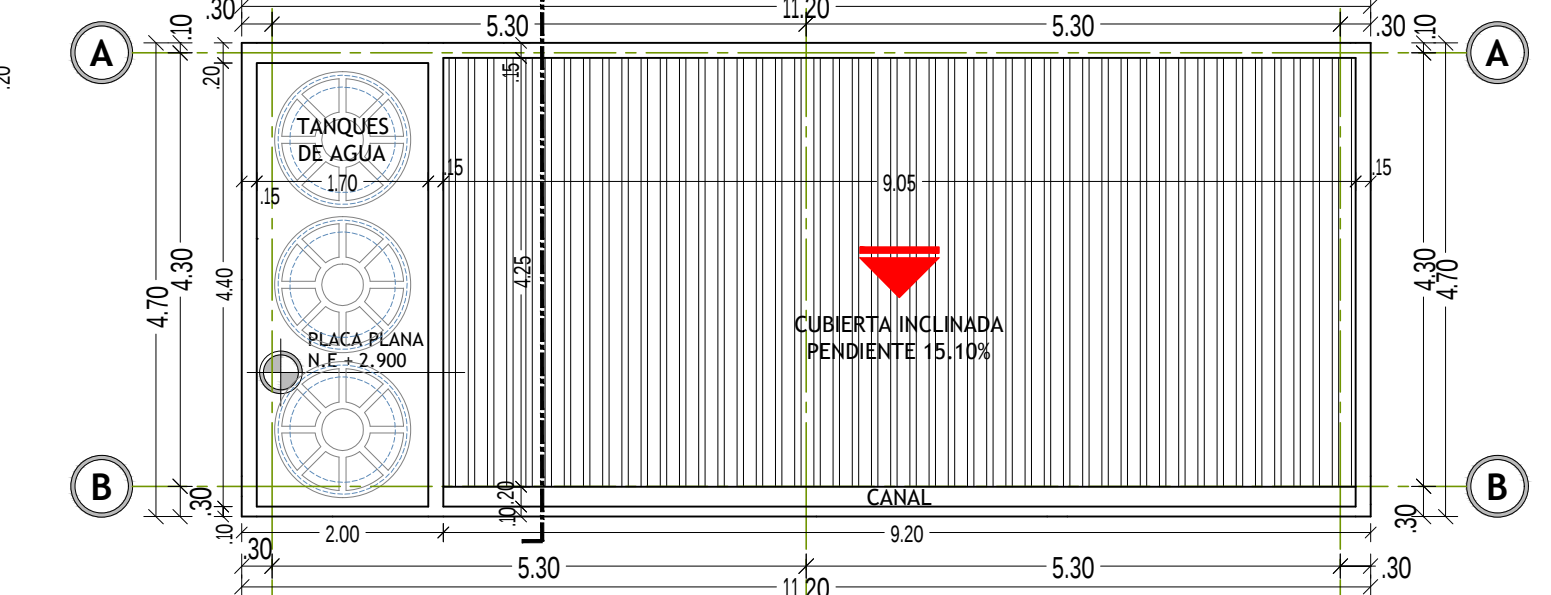

FACHADA SURORIENTE

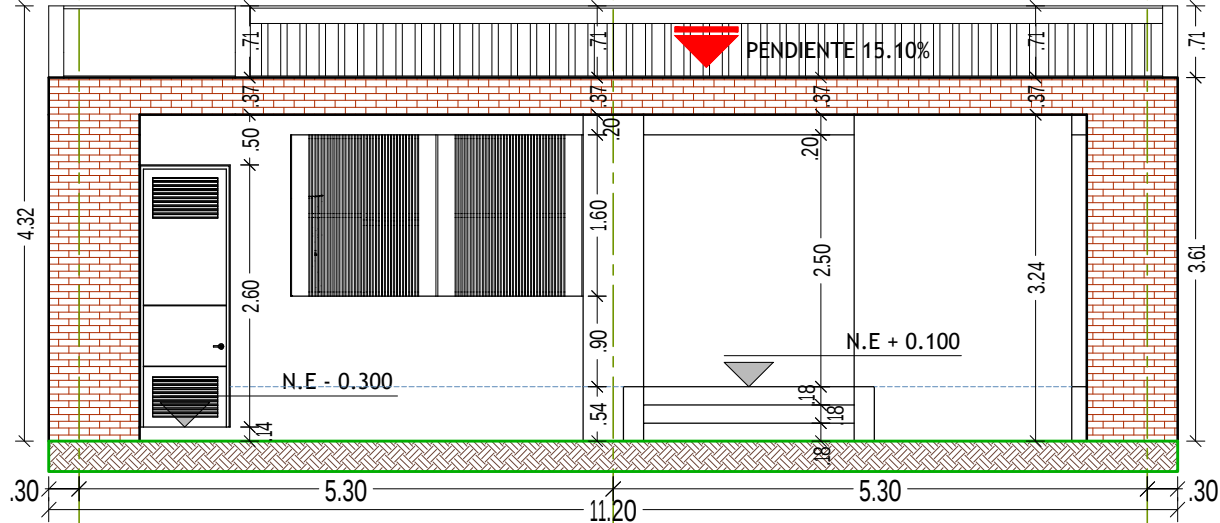

FACHADA NOROCCIDENTE

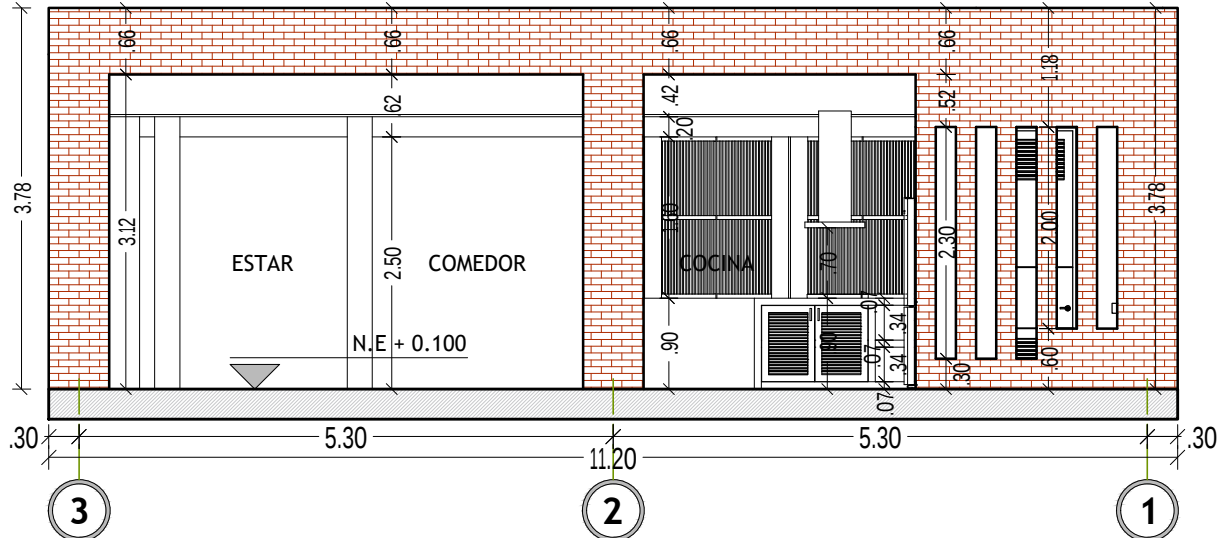

CORTE E-E

